



SITUACE ŠIRŠÍCH VZTAHŮ - OBJÍZDNÁ TRASA

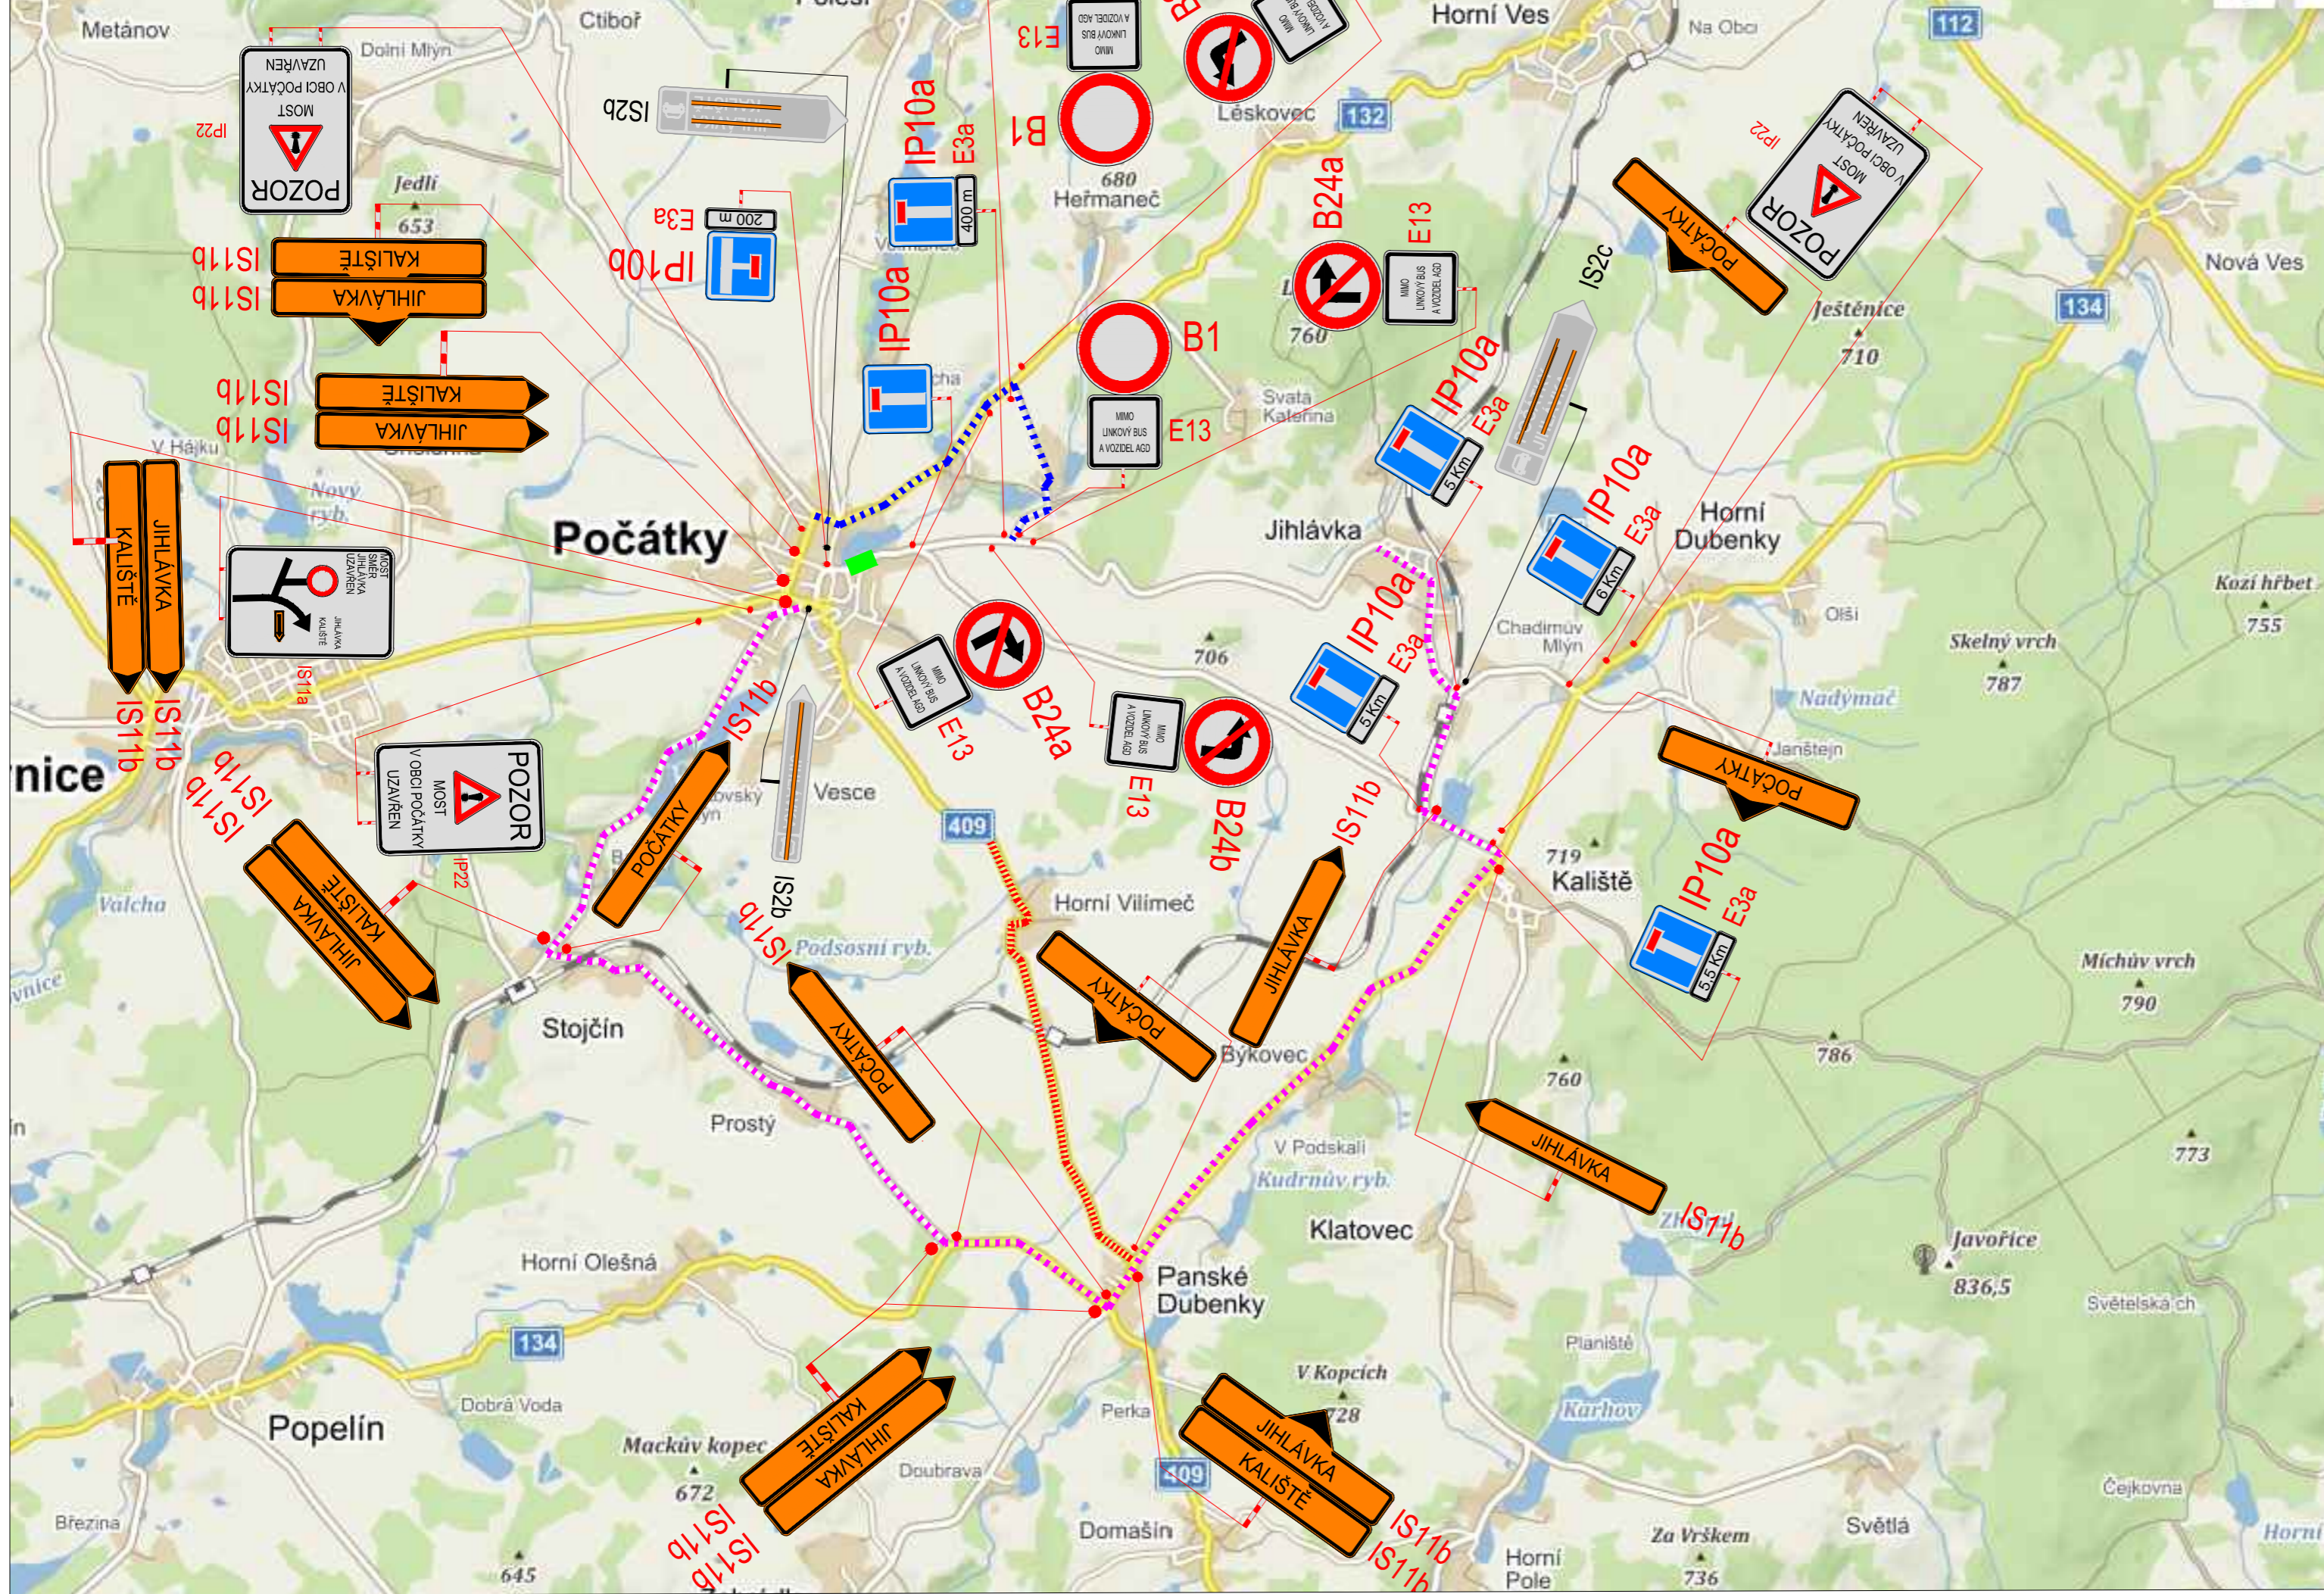

SITUACE DIO

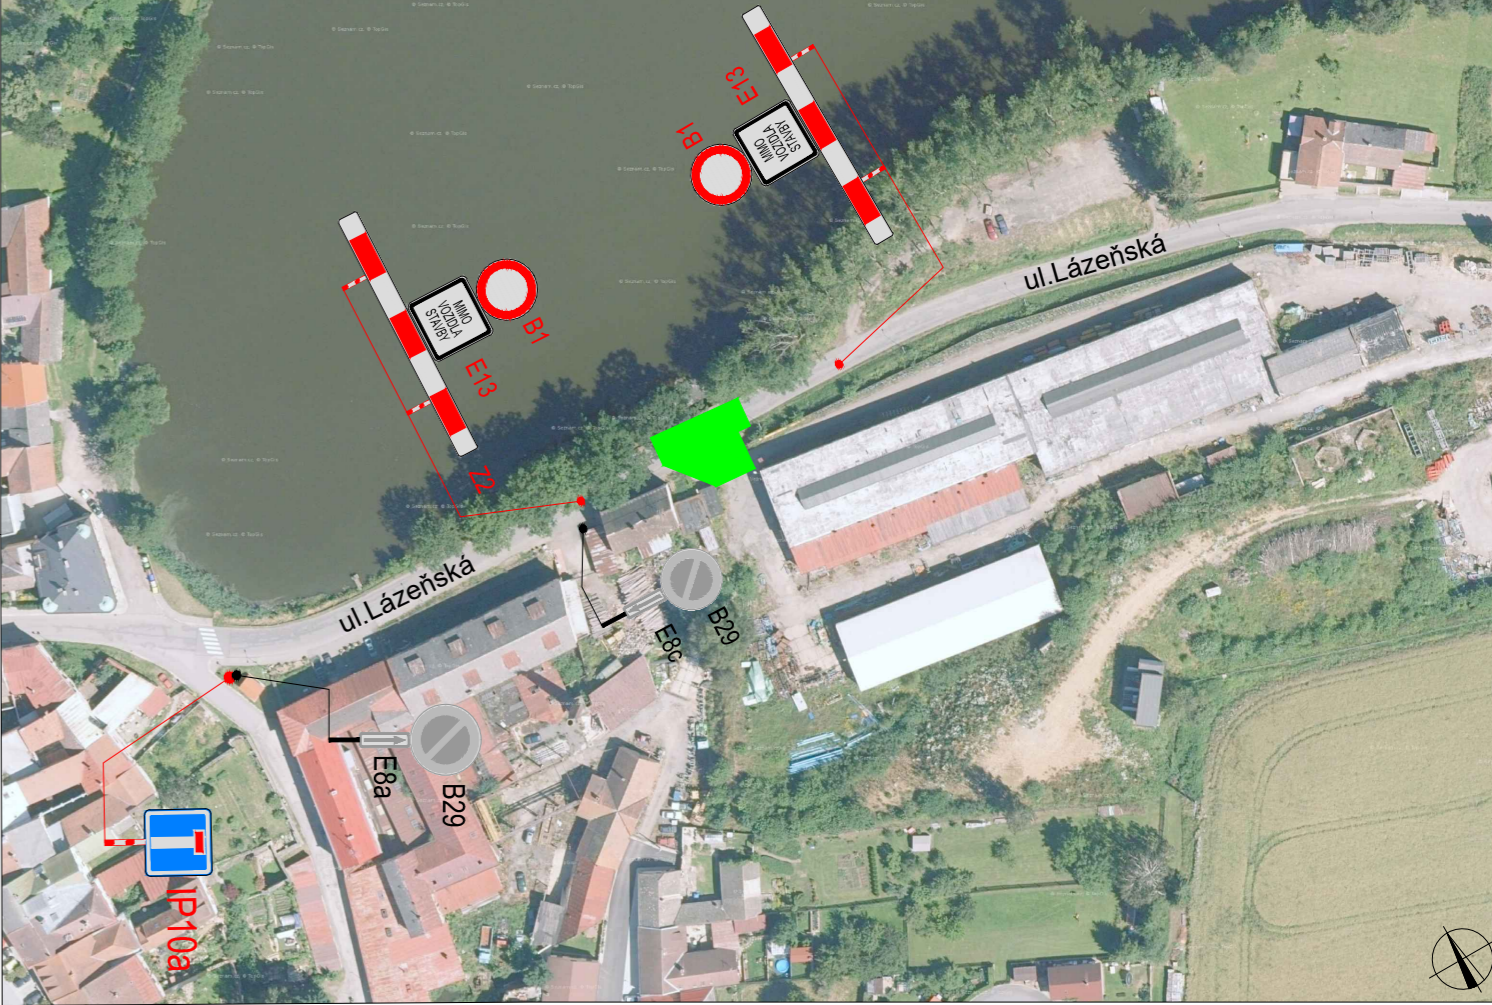

PLATNOST DOKUMENTACE

LEGENDA

	TRVALÉ SVISLÉ DOPRAVNÍ ZNAČENÍ		STÁVAJÍCÍ UZAVÍRKA
	DOČASNĚ ZNEPLATNĚNÉ TRVALÉ DOPRAVNÍ ZNAČENÍ		POZN.:
	NAVRŽENÉ PŘECHODNÉ DOPRAVNÍ ZNAČENÍ		DOPRAVNÍ ZNAČENÍ BUDE OSAZENO DLE TP 65, 66
	PRACOVNÍ MÍSTO		DOPRAVNÍ ZNAČENÍ, KTERÉ BUDE V ROZPORU S PŘECHODNOU ÚPRAVOU PROVOZU, BUDE ZNEPLATNĚNO
	OBJÍZDNÁ TRASA 14 km		
	OBJÍZDNÁ TRASA BUS		

ZODPOVĚDNÝ PROJEKTANT:	Jakub Humplík		GEFAB
VYPRACOVAL:	Petr Hataš		
KONTROLOVAL:	Jakub Humplík		
NÁZEV STAVBY:	III/13417 Počátky-Most ev.č.: 13417-4	ČÍSLO ZAKÁZKY:	233/2022
		DATUM:	07/2022
		FORMÁT:	2,5 x A4
OBSAH:	Situace dopravně-inženýrských opatření	MĚŘÍTKO:	-
		ÚČEL:	RDS
		ČÍSLO PŘÍLOHY:	1
		SOUPRAVA:	

GEFAB

GEFAB CS spol. s r.o.
Švédská 5, 620 00 Brno
<http://www.gefab.cz>

ČÍSLO PŘÍLOHY: 1