


koordináční výkres odůvodnění územního plánu Stojčín

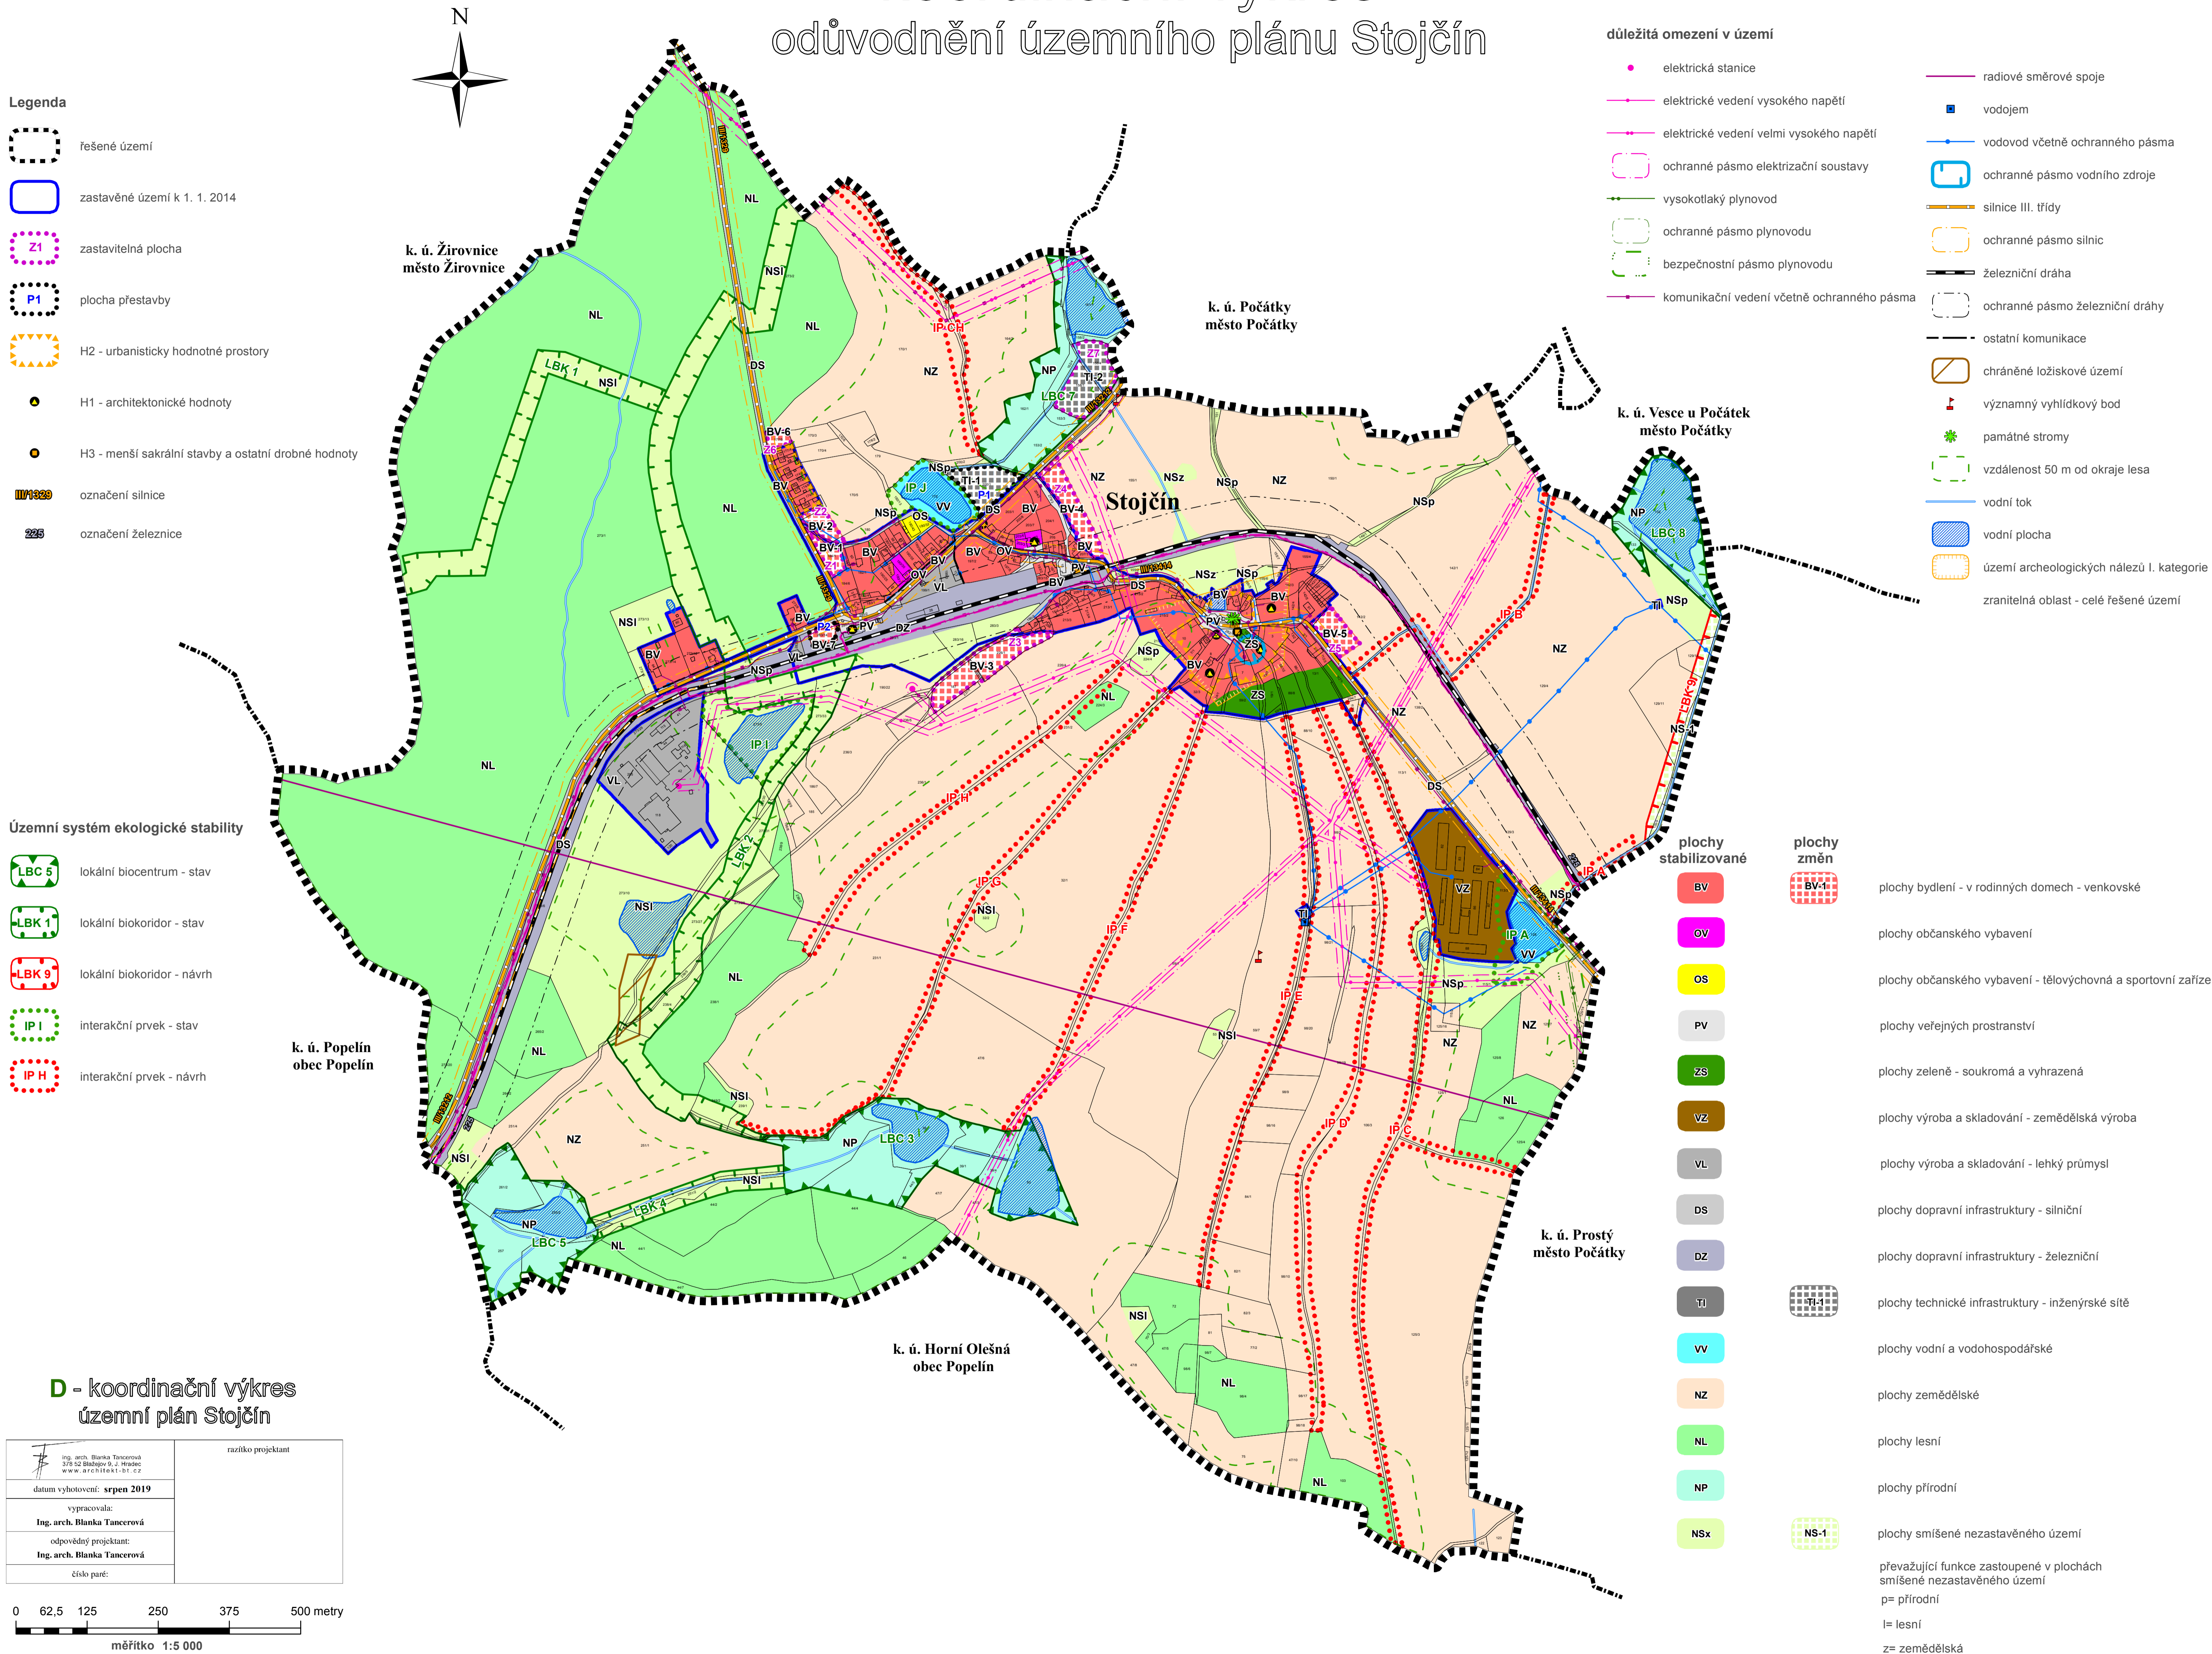

Legenda

- řešené území
- zastavěné území k 1. 1. 2014
- zastavitelná plocha
- plocha přestavby
- H2 - urbanisticky hodnotné prostory
- H1 - architektonické hodnoty
- H3 - menší sakrální stavby a ostatní drobné hodnoty
- označení silnice
- označení železnice

Územní systém ekologické stability

- lokální biocentrum - stav
- lokální biokoridor - stav
- lokální biokoridor - návrh
- interakční prvek - stav
- interakční prvek - návrh

důležitá omezení v území

- elektrická stanice
- elektrické vedení vysokého napětí
- elektrické vedení velmi vysokého napětí
- ochranné pásmo elektrizační soustavy
- vysokotlaký plynovod
- ochranné pásmo plynovodu
- bezpečnostní pásmo plynovodu
- komunikační vedení včetně ochranného pásma
- radiové směrové spoje
- vodojem
- vodovod včetně ochranného pásma
- ochranné pásmo vodního zdroje
- silnice III. třídy
- ochranné pásmo silnic
- železniční dráha
- ochranné pásmo železniční dráhy
- ostatní komunikace
- chráněné ložiskové území
- významný vyhlídkový bod
- památné stromy
- vzdálenost 50 m od okraje lesa
- vodní tok
- vodní plocha
- území archeologických nálezů I. kategorie
- zranitelná oblast - celé řešené území

plochy stabilizované

- BV
- OV
- OS
- PV
- ZS
- VZ
- VL
- DS
- DZ
- TI
- VV
- NZ
- NL
- NP
- NSx

plochy změn

- plochy bydlení - v rodinných domech - venkovské
 - plochy občanského vybavení
 - plochy občanského vybavení - tělovýchovná a sportovní zařízení
 - plochy veřejných prostranství
 - plochy zeleně - soukromá a vyhrazená
 - plochy výroba a skladování - zemědělská výroba
 - plochy výroba a skladování - lehký průmysl
 - plochy dopravní infrastruktury - silniční
 - plochy dopravní infrastruktury - železniční
 - plochy technické infrastruktury - inženýrské sítě
 - plochy vodní a vodohospodářské
 - plochy zemědělské
 - plochy lesní
 - plochy přírodní
 - plochy smíšené nezastavěného území
- převažující funkce zastoupené v plochách smíšené nezastavěného území
 p= přírodní
 l= lesní
 z= zemědělská

D - koordináční výkres územní plán Stojčín

	razítko projektant
ing. arch. Blanka Tancerová 378 52 Bláhov 9, J. Hradec www.architekti-bt.cz	
datum vyhotovení: srpen 2019	
vypracovala:	
Ing. arch. Blanka Tancerová	
odpovědný projektant:	
Ing. arch. Blanka Tancerová	
číslo paré:	

