

LEGENDA (situace)



 PŘECHODNÉ DOPRAVNÍ ZNAČENÍ

 STÁVAJÍCÍ DOPRAVNÍ ZNAČENÍ

 STÁVAJÍCÍ DOPRAVNÍ ZNAČENÍ - DOČASNĚ ZNEPLATNĚNÉ

1) Veškeré dopravní značení bude realizováno v souladu s TP č.66

2) Stávající dopravní značení v rozporu se značením bude zakryto, zneplatněno

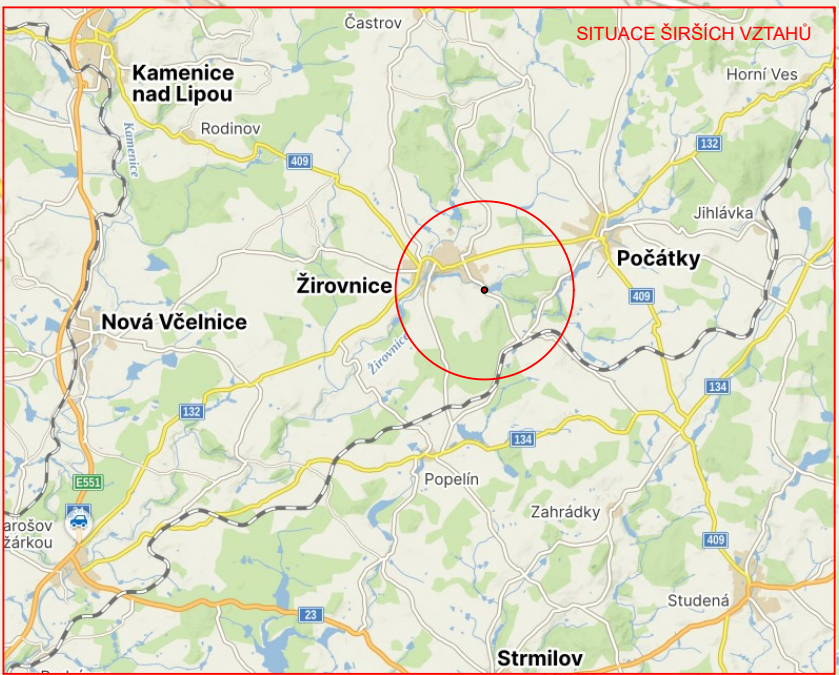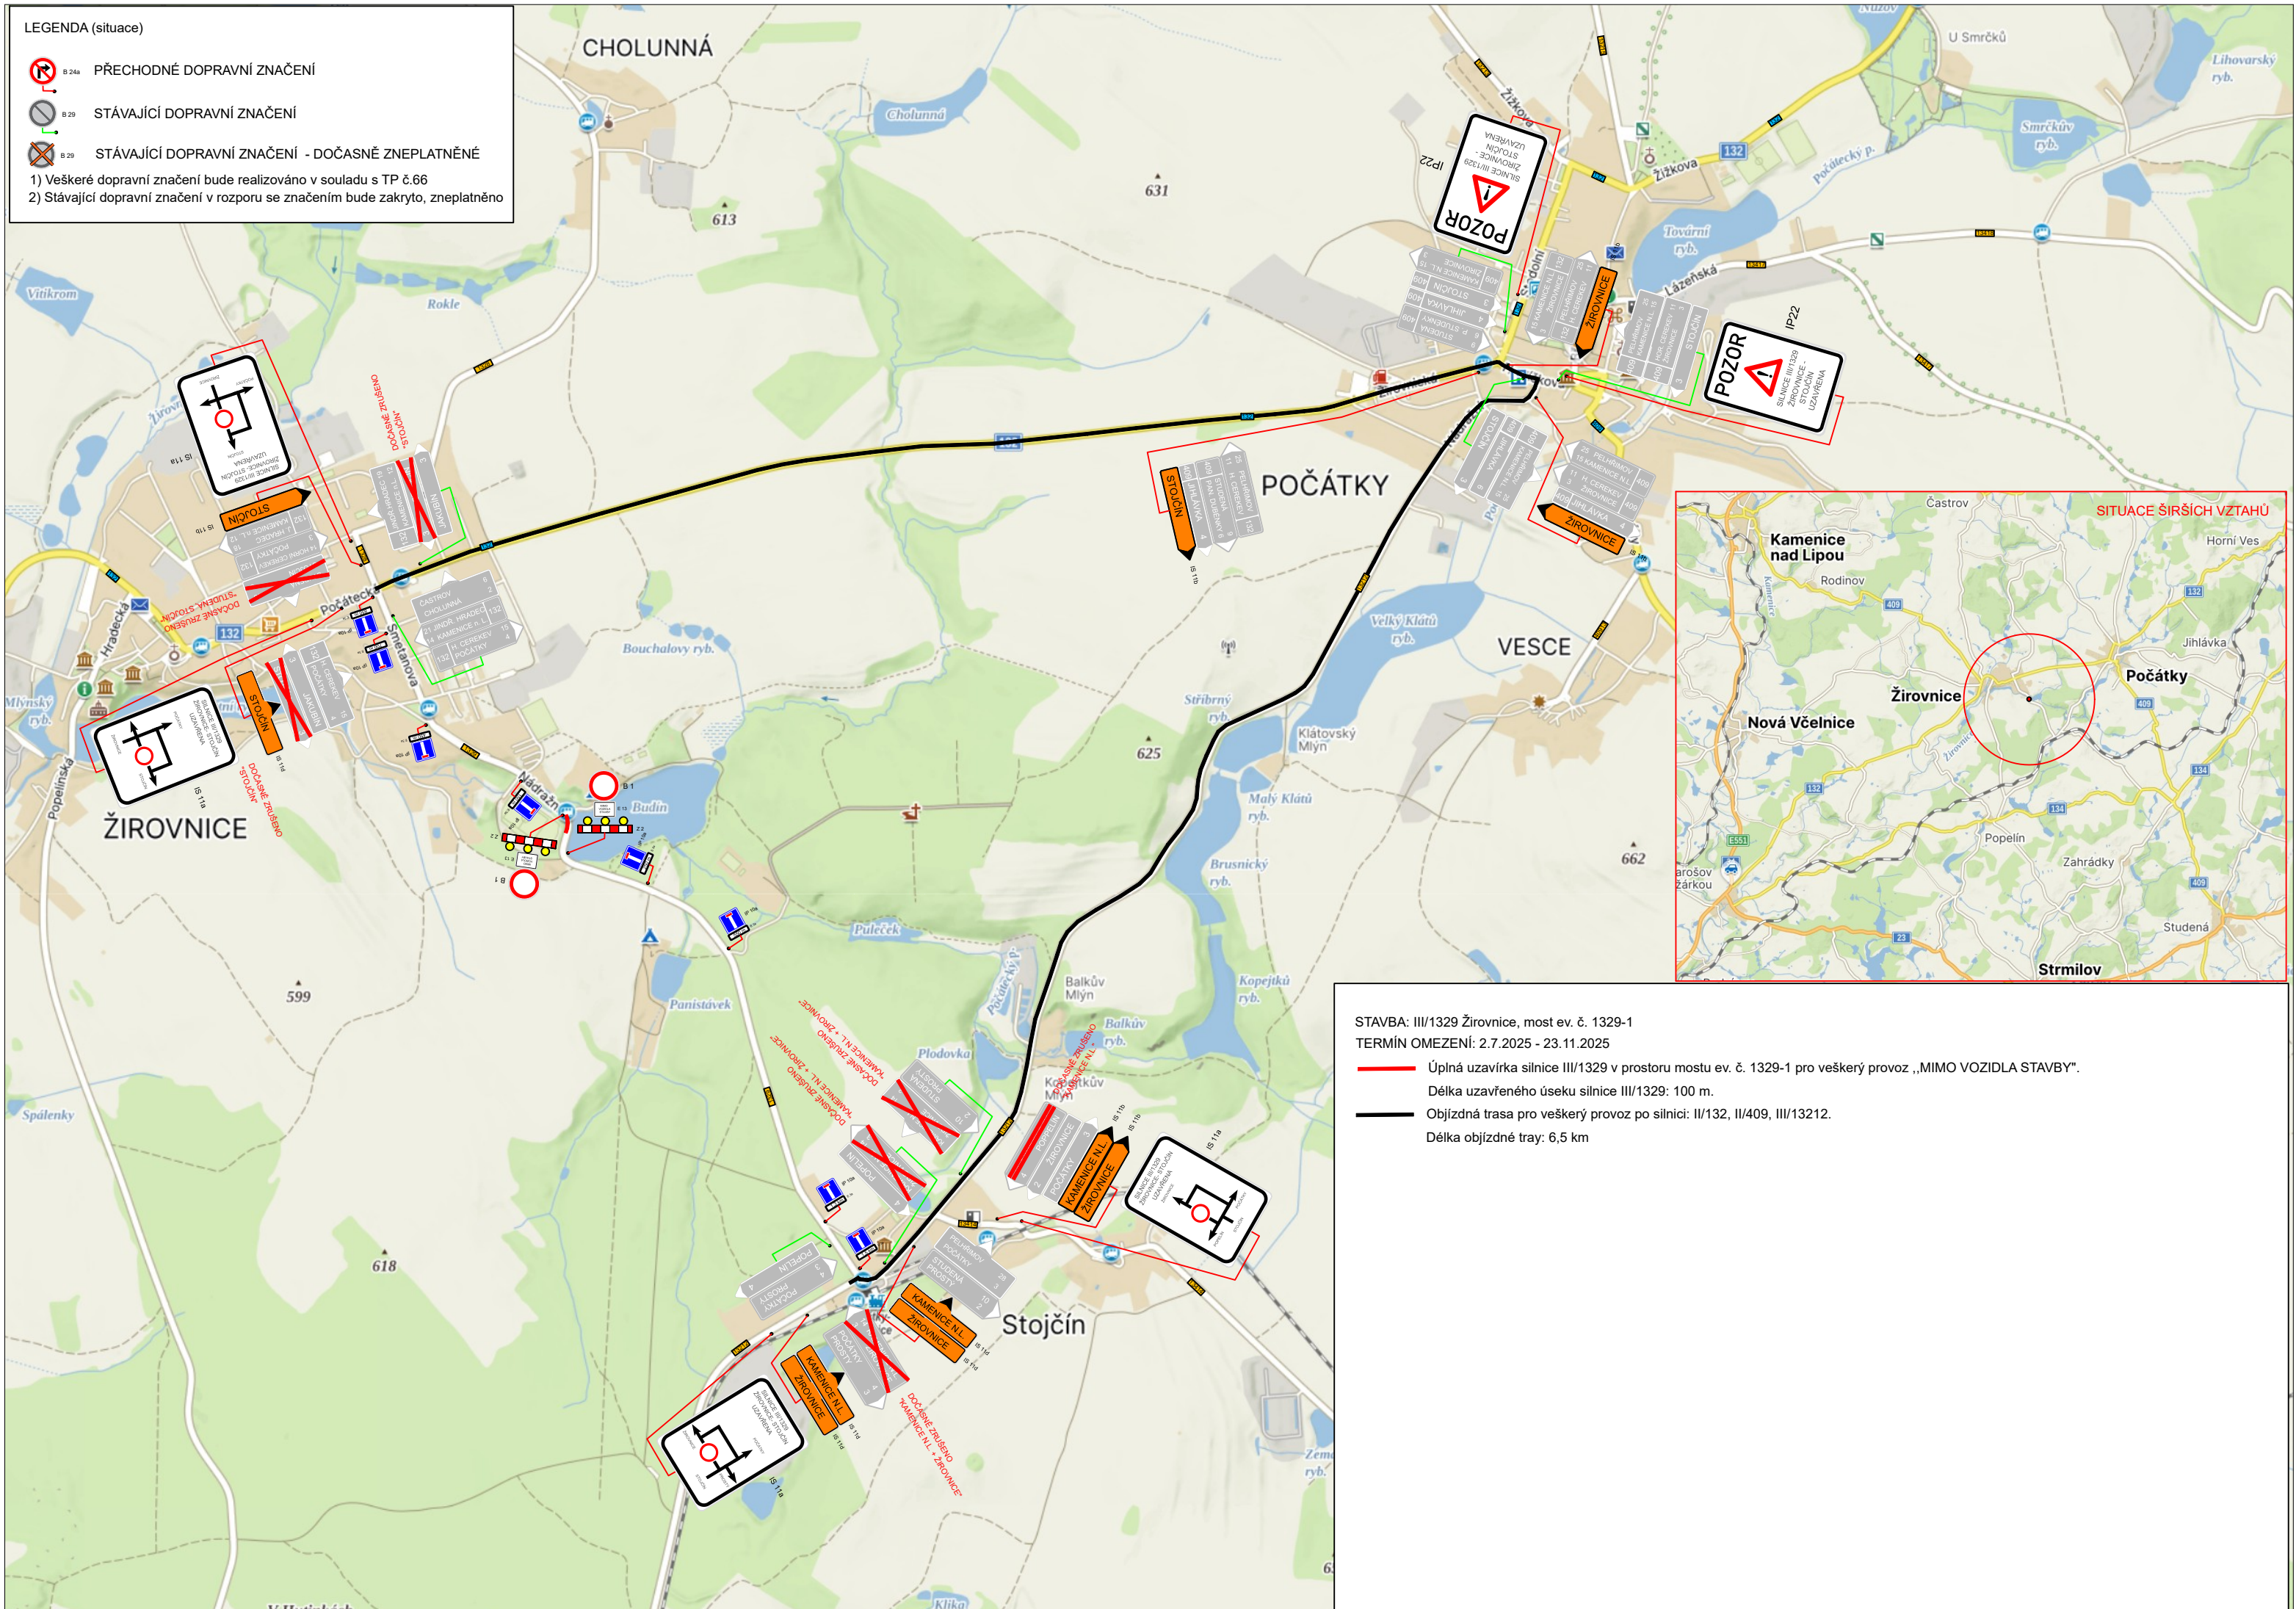

STAVBA: III/1329 Žirovnice, most ev. č. 1329-1

TERMÍN OMEZENÍ: 2.7.2025 - 23.11.2025

 Úplná uzavírka silnice III/1329 v prostoru mostu ev. č. 1329-1 pro veškerý provoz „MIMO VOZIDLA STAVBY“.

Délka uzavřeného úseku silnice III/1329: 100 m.

 Objízdná trasa pro veškerý provoz po silnici: II/132, II/409, III/13212.

Délka objízdné tray: 6,5 km